

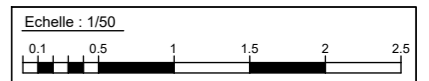


Dossier N° 2023-2639-001
 Fichier N° 2023-2369-0011301
 Le mercredi 19 juillet 2023
 ECHELLE : 1/100

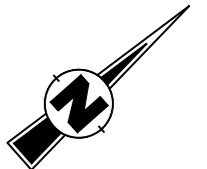

Légende:

- Entrée du lot
- Numéro du lot
- Partie commune

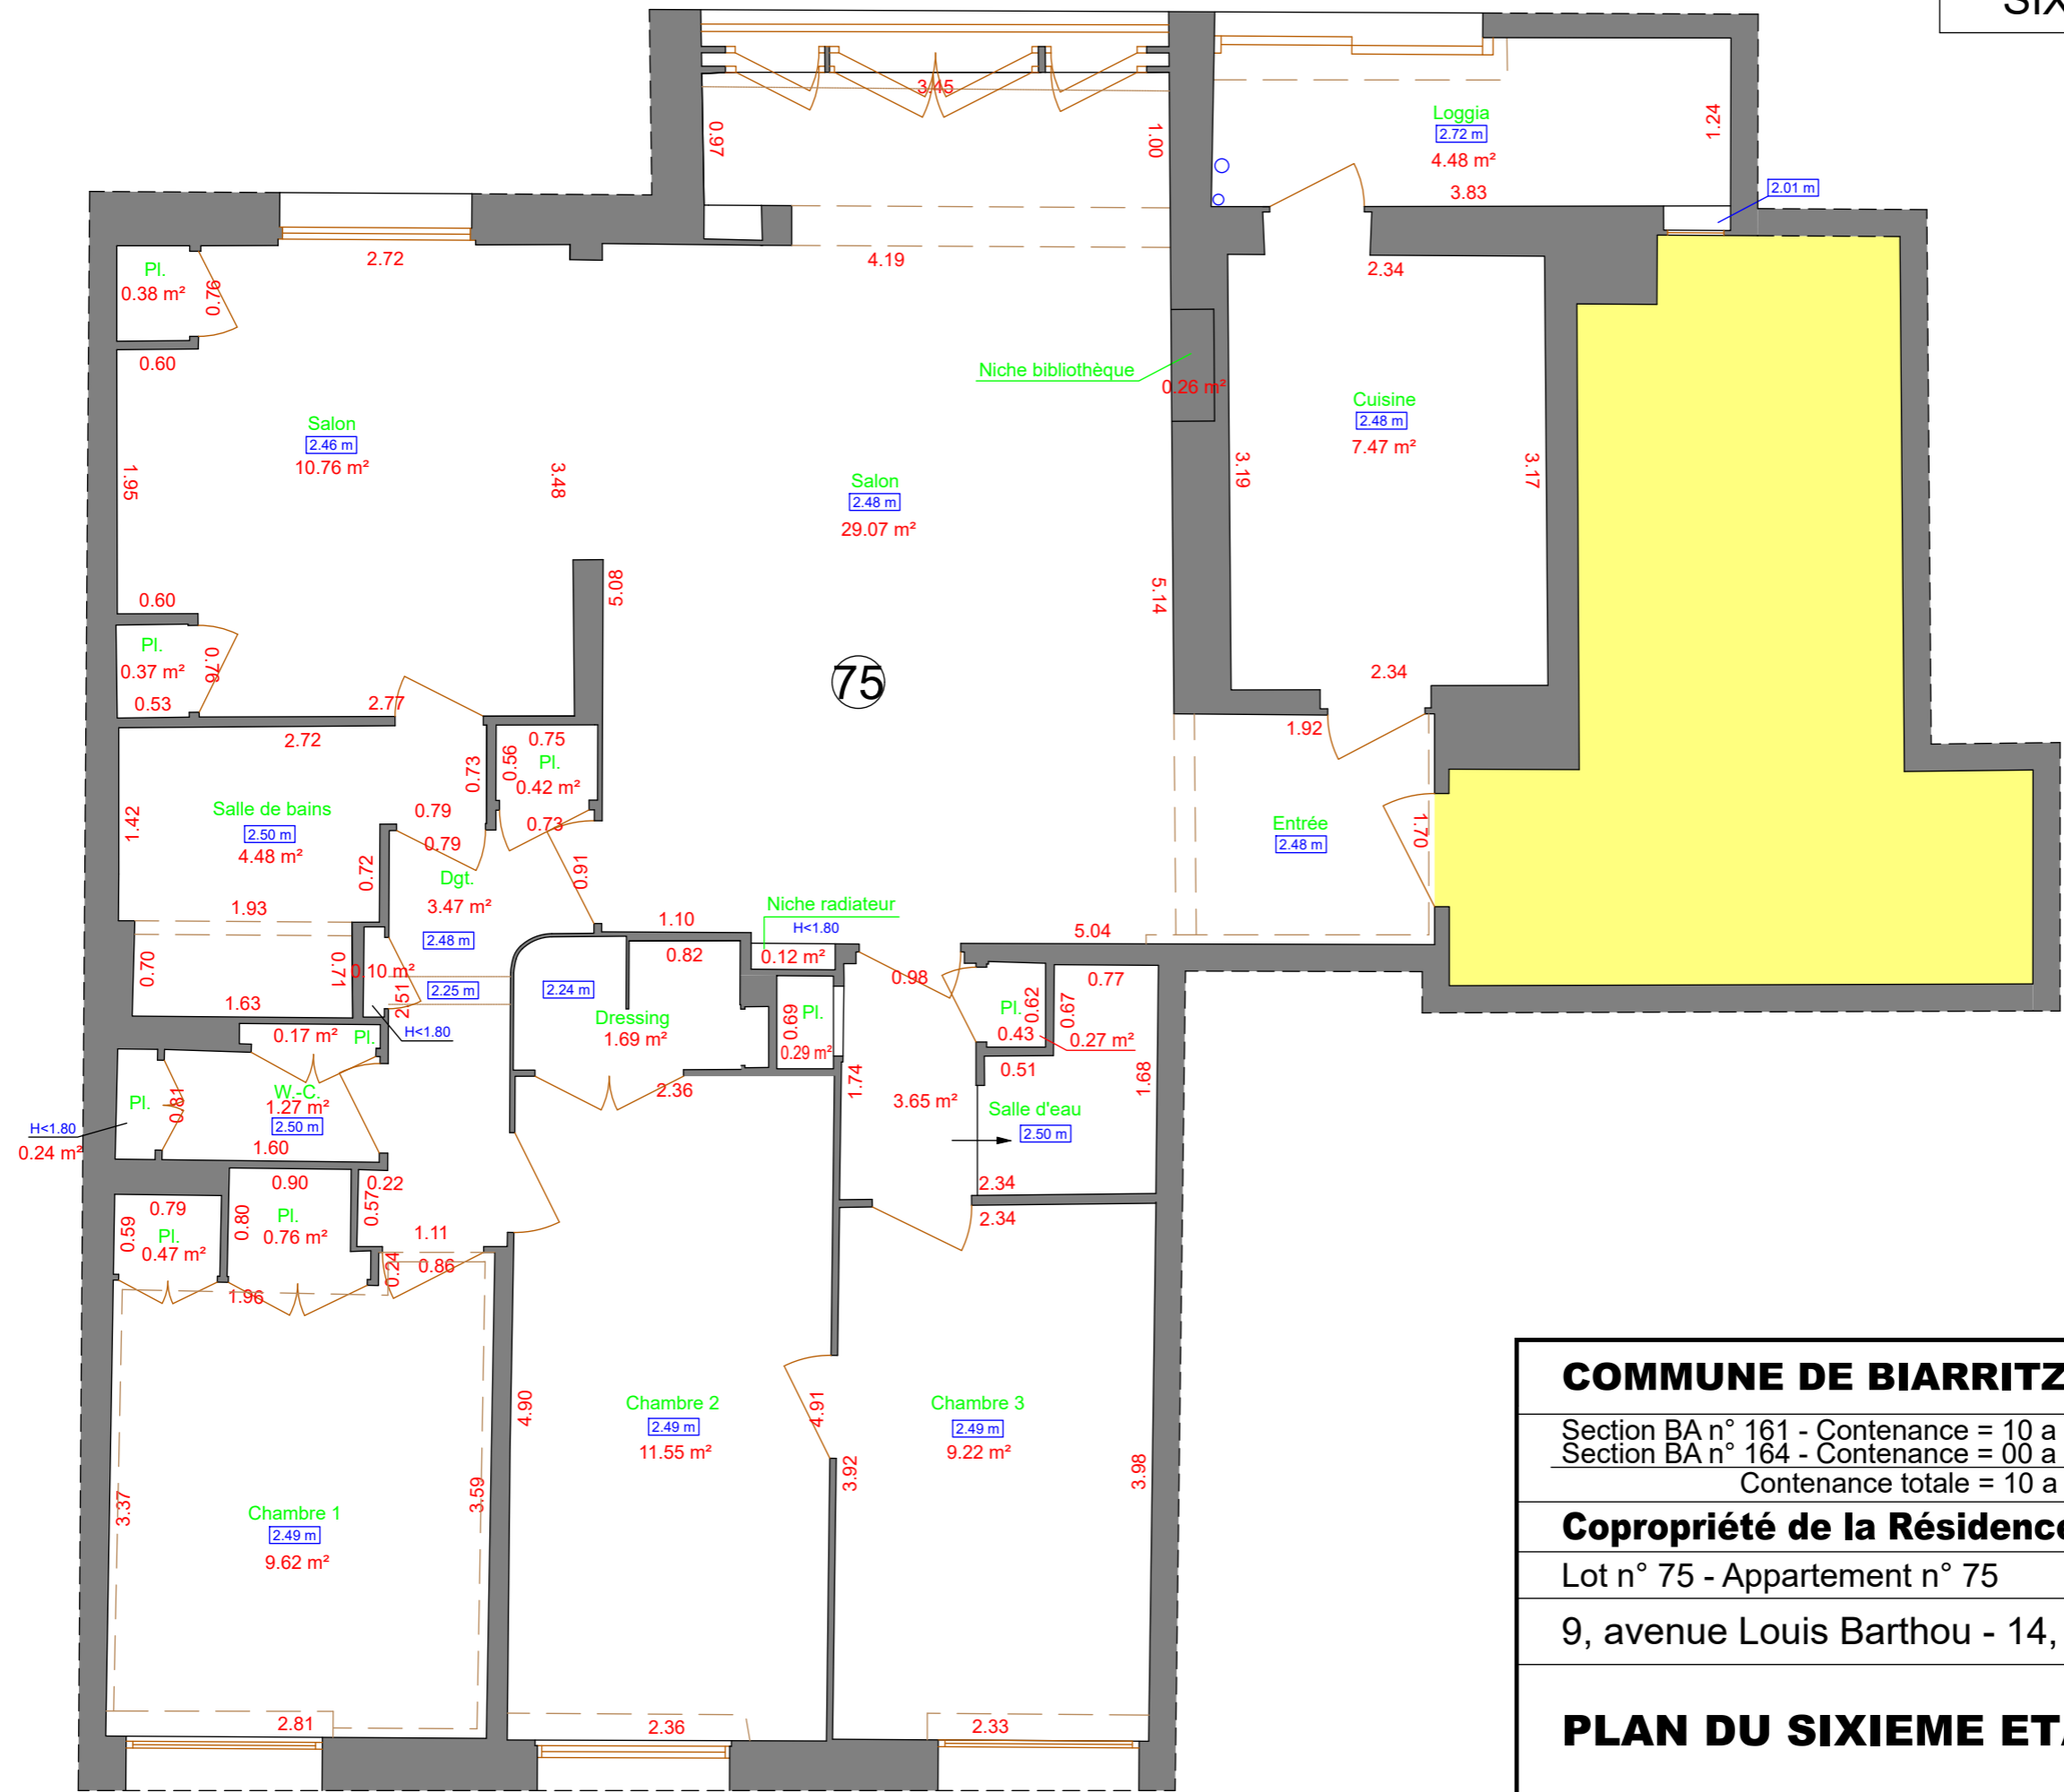

COMMUNE DE BIARRITZ (64200)	Dossier n° 2639-001
Section BA n° 161 - Contenance = 10 a 12 ca Section BA n° 164 - Contenance = 00 a 01 ca Contenance totale = 10 a 13 ca	
Copropriété de la Résidence ATLANTIC	GEOMETRE-EXPERT CONSEILLER VALORISER GARANTIR
Lot n° 75 - Appartement n° 75	
9, avenue Louis Barthou - 14, avenue Edouard VII	
PLAN DU SIXIEME ETAGE	Echelle: 1/50
André LABAYLE-TROY - Géomètre-Expert DPLG - Résidence Andante - 3bis avenue François Mauriac - 64200 BIARRITZ andre.labayle-troy@wanadoo.fr - Tél.: 05 59 24 09 05 - Fax: 05 59 22 11 88	